

版权所有，不得复制、套用。
ALL RIGHTS RESERVED,DON'T COPIED,REPRODUCED.

广东建筑艺术设计有限公司
GUANGDONG ARCHITECTURAL ARTISTIC DESIGN INSTITUTE CO.,LTD
■建筑行业(建筑工程)甲级 A144004519
■城乡规划编制乙级
■市政行业(道路工程、排水工程)专业乙级
■风景园林工程设计专项乙级
地址:广州市天河区黄埔大道中309号自编3-09A
电话:(020)38031603 传真:(020)38031690

会签栏 COUNTER SIGNATURE

建 筑 ARCHI.	电 气 ELEC.
结 构 STRUCT.	暖 通 HVAC.
给 排 水 PLUMBING	

签章区 STAMP AREA

版次 NO.	修改内容 DESCRIPTION	日期 DATE
-----------	---------------------	------------

建设单位 CLIENT
中山大学附属肿瘤医院

项目名称 PROJECT
黄埔院区下沉广场人工智能培训中心及患者服务中心改建项目

子项目名称 SUB-PROJECT

图纸名称 TITLE
下沉广场平面布置图

制 图 DRAWING BY		
设 计 DESIGNED BY	古新辉	
校 对 CHECKED BY	吴新红	
专业负责 SPECIALTY CHIEF	黄履优	
项目负责 PROJECT CHIEF	黄履优	
审 核 EXAMINED BY	黄履优	
审 定 APPROVED BY	李 坚	


图号 DRAWING NO. SM-03

业务号 JOB NO.

出图日期 DATE 2022. 12

专 业 DISCIPLINE	装 饰	设计阶段 STAGE	施工图
比 例 SCALE	1:100	规 格 SIZE	

条形码,二维码 BARCODE,QR CODE

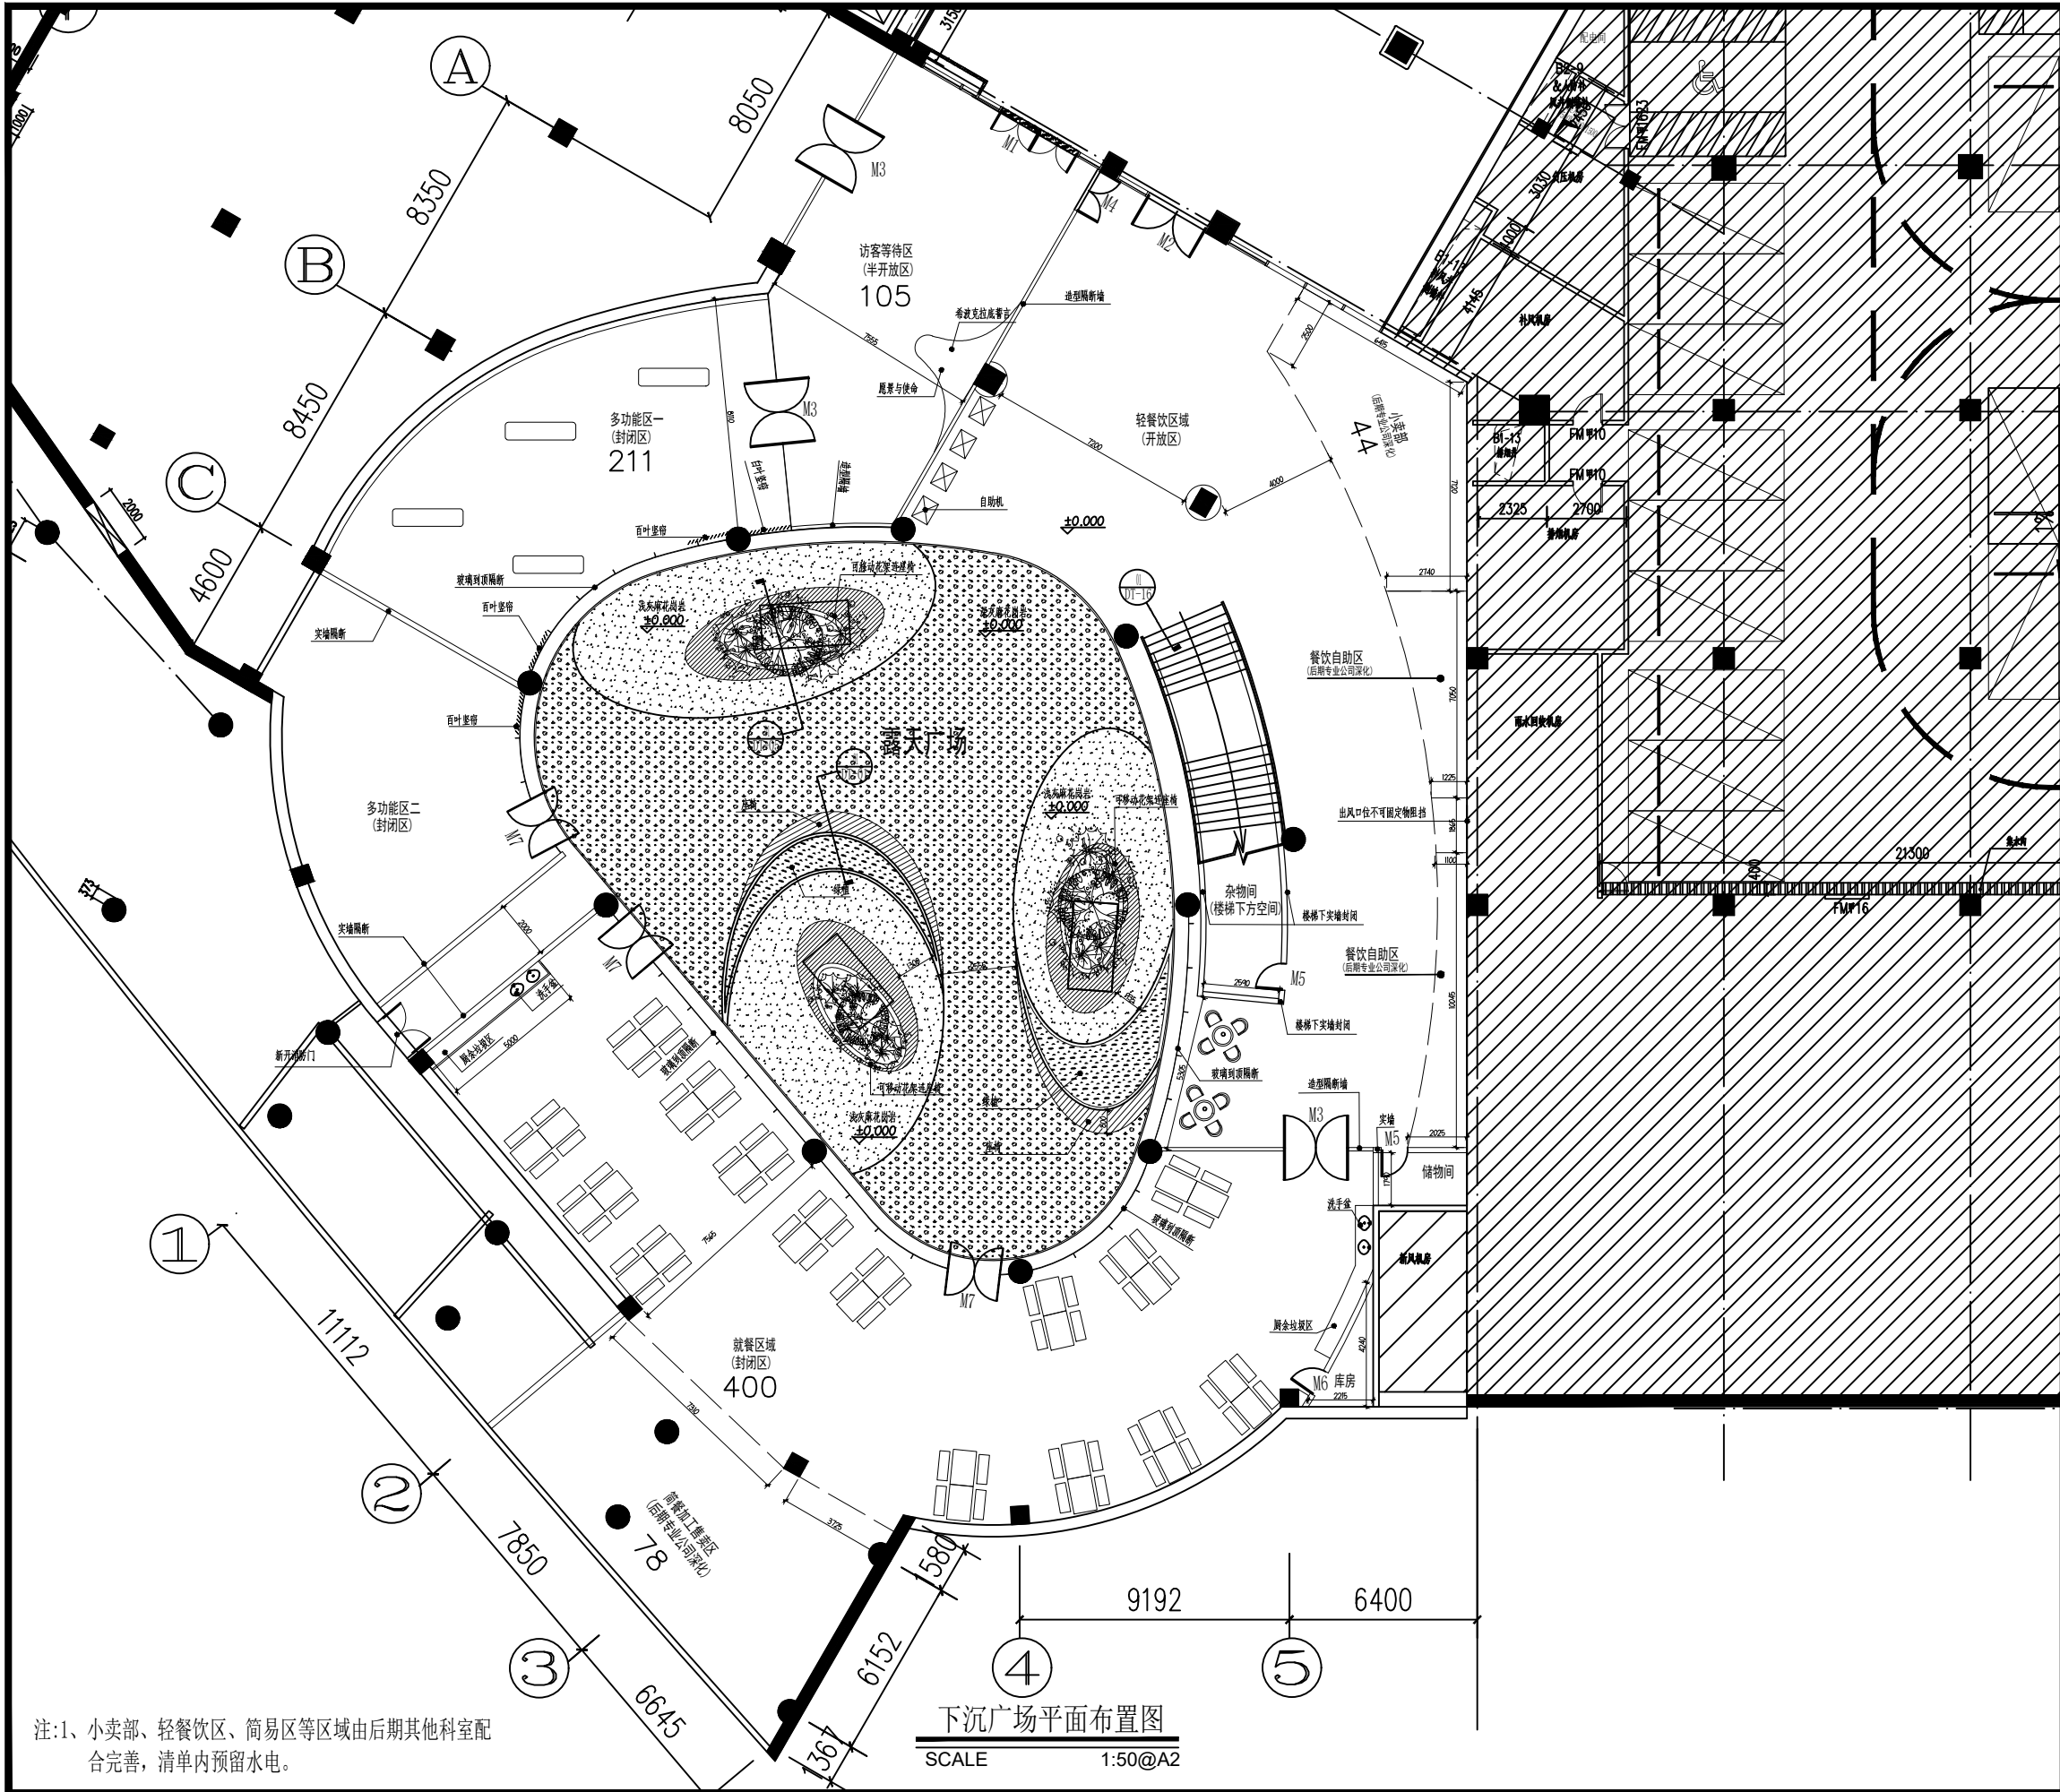

注:1、小卖部、轻餐饮区、简易区等区域由后期其他科室配合完善,清单内预留水电。

下沉广场平面布置图
SCALE 1:50@A2